

Pavistamp®

Fabricamos tus sueños

Pertenecientes a

AEPC

ASOCIACIÓN ESPAÑOLA DE PAVIMENTOS CONTINUOS

SISTEMA CEMENTOSO PARA PARKINGS

Decosol Concrete

Rehabilitación de pavimentos de aparcamiento con revestimiento cementoso y protección superficial

Manual de prescripción para arquitectos, especialistas y direcciones facultativas.

CIA Española de Hormigones Estampados, S.L.

pavistamp@pavistamp.com
www.pavistamp.com

ESCANEA EL QR

ÍNDICE DE CONTENIDOS

Guía de prescripción

01 **Objeto y alcance**
Sistema, soporte y límites de uso · páginas 3–8

02 **Prescripción de proyecto**
Diagnóstico, preparación y texto de partida · páginas 9–11

03 **Referencia de parking interior**
Rehabilitación y resultado documentado · páginas 12–13

04 **Productos y dosificaciones**
Parámetros y consumos de referencia · páginas 14–15

05 **Ejecución del parking interior**
Preparación pp. 16–17 · Decosol p. 18 · protección pp. 19–20

06 **Rampa exterior**
Aplicación, consumos y alcance de C3 · páginas 21–23

07 **Datos técnicos**
Especificaciones y productos del sistema · páginas 24–27

08 **Documentación de proyecto**
Validación, recepción y mantenimiento · páginas 28–30

09 **Condiciones de suministro**
Condiciones generales · páginas 31–33

10 **Delegaciones y capacitación**
Delegaciones y formación · páginas 34–35

Pavistamp®

Fabricamos tus sueños



01

PRESCRIPCIÓN

Prescripción del sistema

Solución de rehabilitación para de parkings privados, públicos, supermercados y aparcamientos de alto tránsito como Aeropuertos o estaciones de tren.

Descripción general del sistema

DECOSOL CONCRETE es un revestimiento cementoso para renovar soportes minerales porosos. Este manual desarrolla la solución Decosol Concrete Medio 0,06–0,25 mm, color Grey 80, documentada para un parking de supermercado. Integra preparación mecánica, imprimación, dos manos de revestimiento, sellado transparente, señalización e hidrofugación final.

USO PREVISTO

Rehabilitación de aparcamientos de alto tránsito: rodadura y maniobra de vehículos, plazas y circulación peatonal.

SOPORTES

- Hormigón firme y de poro abierto.
- Retirada integral del epoxi antiguo en la actuación documentada.


ÁMBITOS DE APLICACIÓN

- Parkings de supermercados.
- Otros aparcamientos: validación específica del soporte, uso y acabado.

CRITERIOS DE PRESCRIPCIÓN

- La preparación del soporte condiciona la adherencia.
- El sistema debe respetar la secuencia de productos.
- Decosol no repara grietas ni sustituye el diagnóstico de humedad.
- Los consumos indicados proceden de una obra concreta.
- La protección final reduce la absorción superficial de agua.
- La transpirabilidad del conjunto depende también del sellado.
- La dirección facultativa debe validar la solución para cada proyecto.

Composición detallada por capas

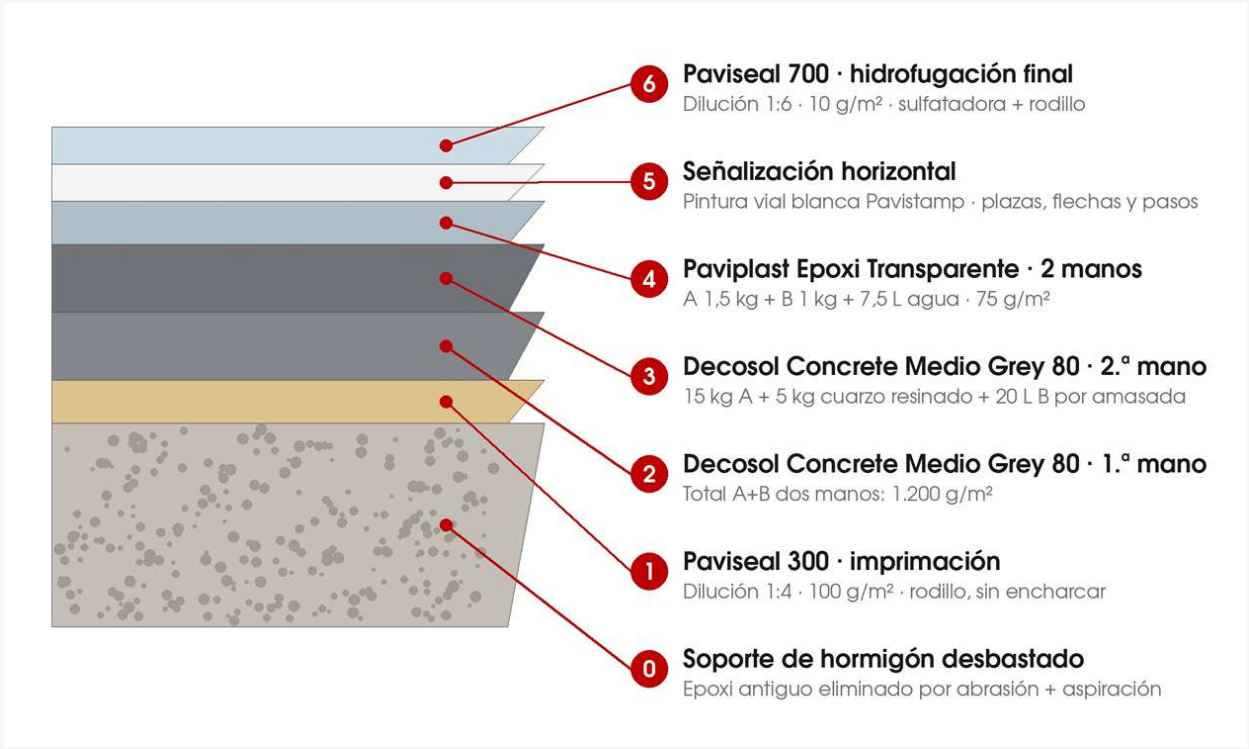

0	**Soporte de hormigón**	Desbaste integral y aspiración
1	**Paviseal 300**	Imprimación 1:4 · 100 g/m²
2	**Decosol Concrete Medio**	Primera mano · Grey 80
3	**Decosol Concrete Medio**	Segunda mano · 1.200 g/m² total A+B
4	**Paviplast Epoxi Transparente**	Dos manos · 75 g/m² total
5	**Pintura vial blanca Pavistamp**	Después del sellado transparente
6	**Paviseal 700**	Hidrofugación 1:6 · 10 g/m²
C	**Control y recepción**	Secado y aptitud de uso verificados

La granulometría 0,06–0,25 mm corresponde a la carga. No define el espesor final.

A · PARKING INTERIOR

Especificación para parkings

Criterio	Parking	Decisión de proyecto
Soporte	Hormigón desbastado	Comprobar cohesión y origen de la humedad. Reparar los defectos antes de aceptar el soporte.
Uso	Rodadura y maniobra	Definir tráfico, giros y zonas peatonales para exigir abrasión y deslizamiento adecuados.
Imprimación	Paviseal 300	Esperar al secado completo según la ficha de parking. Confirmar con Pavistamp antes de revestir.
Revestimiento	Medio Grey 80	Prescribir Medio Grey 80 con la dosificación de obra. Validar textura sin mezclar otras variantes.
Refuerzo	Según reparación	Elegir la reparación según el defecto y su actividad. Decosol no repara grietas ni sustituye las juntas.
Capa previa	Soporte mineral	Retirar todo el epoxi antiguo y aspirar. Exigir una base mineral limpia y de poro abierto para adherir.
Protección	Epoxi + Paviseal 700	Exigir humedad < 4 % antes del epoxi. Validar compatibilidad y prestaciones del conjunto sellado.
Señalización	Pintura vial blanca	Aplicar tras el sellado y antes de Paviseal 700. Definir trazado y comprobar secado y compatibilidad.
Evidencia	Ficha de obra	La ficha documenta una obra, no certifica prestaciones. Solicitar ensayos de la variante y acabado elegidos.

A · PARKING INTERIOR

Características y alcance del sistema

01
Base mineral

Revestimiento cementoso para soporte poroso.

02
Rehabilitación

Renovación del pavimento tras preparar el soporte.

03
Uso intensivo

La formulación de obra contempla tráfico de vehículos.

04
Transpirabilidad

Valorar el conjunto incluyendo los selladores.

05
Continuidad estética

Acabado Grey 80 en la obra documentada.

06
Protección superficial

Paviseal 700 reduce la absorción de agua.

07
Mantenimiento

La protección facilita la conservación del acabado.

08
Aplicación profesional

Control de soporte, mezclas y esperas.

09
Prestaciones a validar

Exigir ensayos aplicables a la formulación y al acabado.

Ejecución, requisitos y limitaciones

CONDICIONES DE OBRA

- Respetar las fichas técnicas vigentes de cada producto.
- Proteger el frente de trabajo y controlar el ambiente.
- Evitar acumulaciones de producto.
- Planificar esperas sin fijar una reapertura genérica.



REQUISITOS DEL SOPORTE

- Hormigón firme, limpio y con poro abierto.
- Sin acabado anterior residual, polvo, grasa ni partículas sueltas.
- Diagnóstico y reparación previa de fisuras.
- Humedad inferior al 4 % antes del sellado.



LÍMITES DEL SISTEMA

- Decosol no repara las grietas del soporte.
- La capa superficial no resuelve el origen de la humedad.
- No trasladar prestaciones de otras variantes.
- No declarar impermeabilización ni aptitud para inmersión.



VALIDACIÓN DE PROYECTO

- Confirmar adherencia y compatibilidad de las capas.
- Definir textura y exigencia de deslizamiento.
- Mantener el tratamiento de juntas previsto en proyecto.
- Validar tiempos de espera con Pavistamp.



Diagnóstico previo del pavimento

ESTADO EXISTENTE

- La obra de referencia presenta un epoxi multicapa antiguo deteriorado.
- Desprendimientos, desconchados y pérdida de adherencia.
- El documento relaciona el deterioro con humedad del soporte.
- Registrar zonas afectadas y extensión del daño.



HUMEDAD Y ADHERENCIA

- Identificar el origen de la humedad antes de revestir.
- Comprobar que el soporte mantiene cohesión suficiente.
- No usar el carácter transpirable como sustituto del diagnóstico.
- El sellado exige humedad inferior al 4 %.



DECISIÓN DE INTERVENCIÓN

- Eliminar completamente la película epoxi existente.
- Recuperar una superficie mineral firme y de textura abierta.
- Reparar defectos antes de imprimar.
- Someter las soluciones de reparación a validación técnica.



REGISTRO DE PROYECTO

- Documentar soporte, superficie y uso previsto.
- Identificar puntos singulares y juntas.
- Definir la señalización y la circulación por fases.
- Acordar criterios de aceptación y reapertura.



Preparación y puntos singulares

DESBASTE MECÁNICO

- Abrasión de toda la pintura epoxi mediante maquinaria industrial con aspiración.
- Eliminar restos de recubrimiento hasta exponer soporte mineral firme.
- No dejar islas de epoxi antiguo.
- Aspirar el polvo antes de imprimar.



FISURAS Y DEFECTOS

- Decosol actúa como revestimiento y no repara grietas.
- El manual general cita Pavex 2C Primer con cuarzo resinado para reparación previa.
- Validar la solución según el defecto y su actividad.
- No adoptar esa reparación como tratamiento universal.



JUNTAS Y ENCUENTROS

- Criterios de proyecto a definir por la dirección facultativa.
- Identificar juntas existentes y movimientos del soporte.
- Resolver encuentros con sumideros, pilares y cambios de material.
- El acabado continuo no autoriza a eliminar juntas funcionales.



ACEPTACIÓN DEL SOPORTE

- Ausencia de polvo, grasas y material disgregado.
- Porosidad y textura adecuadas para la adherencia.
- Reparaciones terminadas antes de imprimar.
- Registrar humedad y condiciones de aplicación.




Texto de prescripción para proyecto

SECUENCIA DE EJECUCIÓN

1. Desbaste del soporte anterior, reparación necesaria, limpieza y aspiración.
2. Paviseal 300 diluido 1:4. Esperar al secado en esta solución.
3. Dos manos de Decosol Concrete Medio Grey 80.
4. Dos manos de Paviplast Epoxi Transparente, con humedad < 4 %.
5. Pintura vial blanca después del sellado transparente.
6. Paviseal 700 diluido 1:6, tras el secado de la señalización.

TEXTO MAESTRO DE PRESCRIPCIÓN

m² de rehabilitación de pavimento de aparcamiento de alto tránsito sobre hormigón, mediante retirada mecánica integral del antiguo acabado con aspiración y limpieza, imprimación Paviseal 300 diluida 1:4, dos manos de Decosol Concrete Medio 0,06–0,25 mm Grey 80 y dos manos de Paviplast Epoxi Transparente con humedad del soporte inferior al 4 %. Señalización horizontal con pintura vial blanca Pavistamp y tratamiento final Paviseal 700 diluido 1:6.
Dosificación por amasada de Decosol: 15 kg de Decosol fino, 5 kg de cuarzo resinado 0,06–0,25 mm y 20 L de componente B. Consumo documentado A+B: 1.200 g/m² en dos manos. Medición: m² de superficie terminada. Definir en proyecto las reparaciones, juntas, señalización y controles incluidos. Validar la solución con el fabricante y la dirección facultativa.

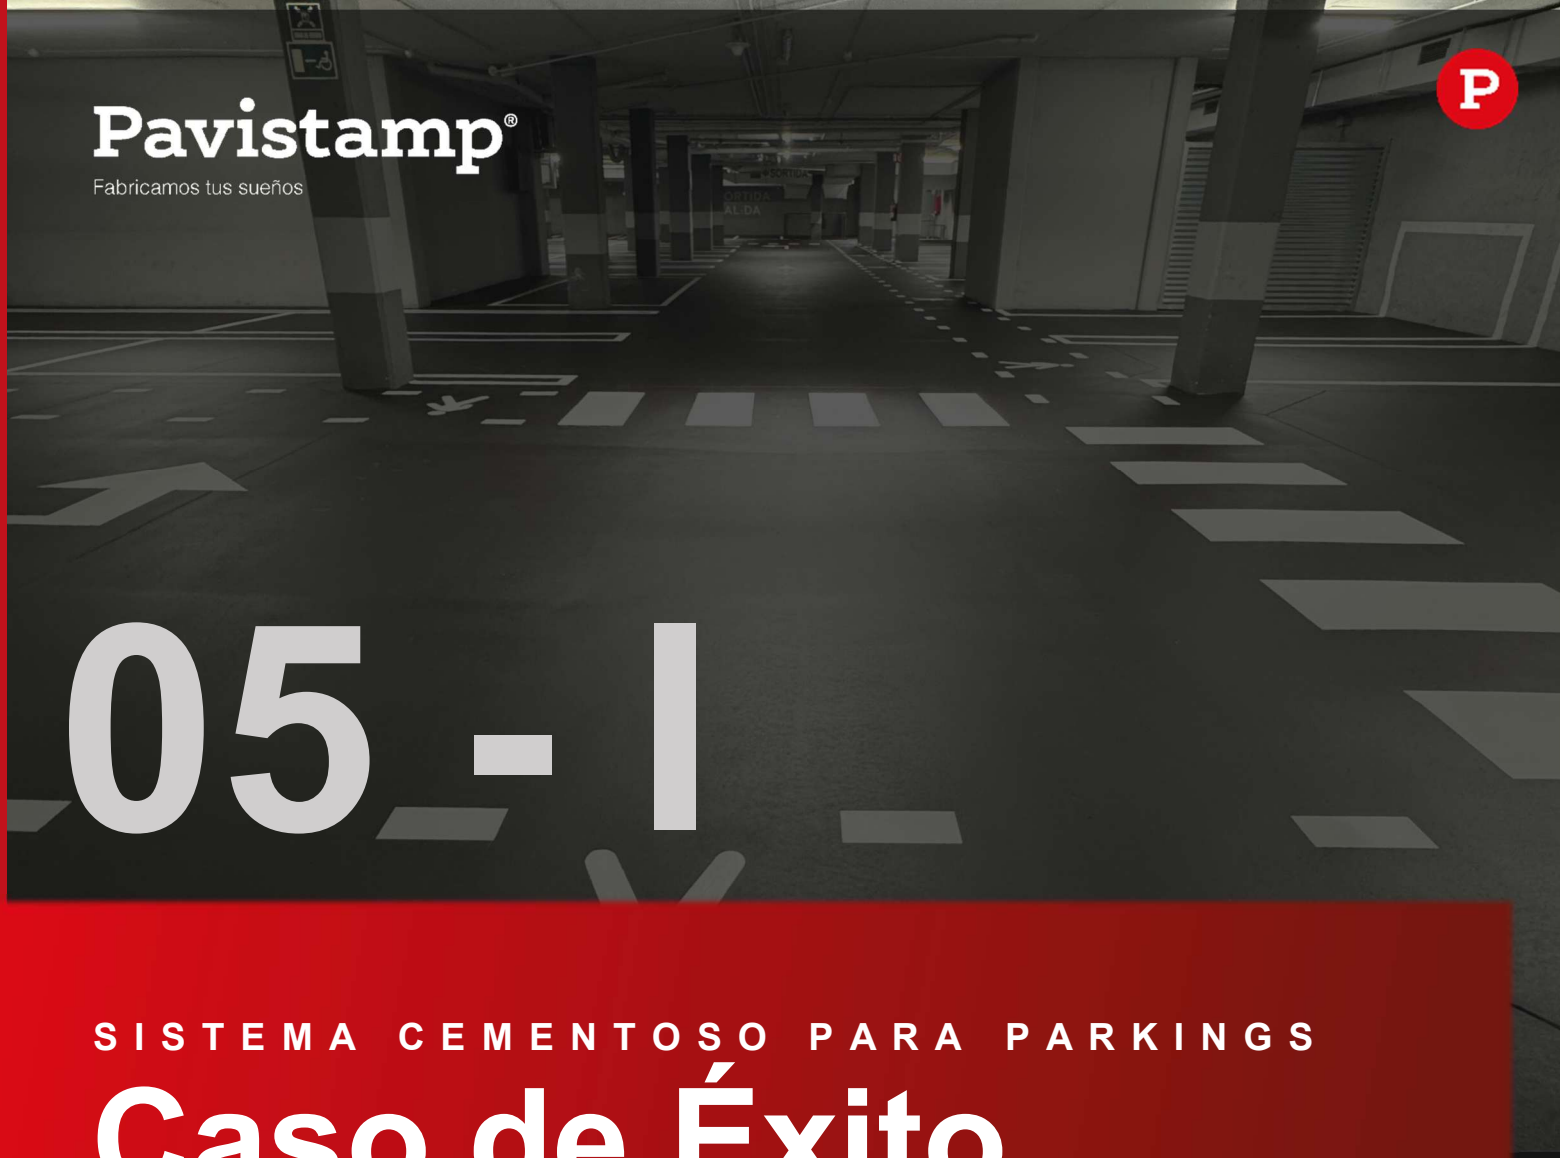

Pavistamp®
Fabricamos tus sueños

05 - I

SISTEMA CEMENTOSO PARA PARKINGS

Caso de Éxito

A · PARKING INTERIOR

Rehabilitación del parking

A · Parking interior: imprimación 1:4, sellado epoxi y Paviseal 700.
B · Rampa exterior: aplicación texturizada y Paviseal 300 1:5, en apartado independiente.

A · PARKING INTERIOR

Rehabilitación de pavimento de parking de supermercado de alto tránsito



Estado inicial documentado
Desprendimientos del revestimiento epoxi antiguo.



Resultado de referencia
Decosol Grey 80 con señalización horizontal.

06 · DATOS TÉCNICOS

Cuadro de productos y parámetros

Producto / fase	Función	Dato de referencia
Soporte desbastado	Base mineral	Sin epoxi residual
Paviseal 300	Imprimación	1:4 · 100 g/m²
Decosol fino	Sólido por amasada	15 kg
Cuarzo resinado	Carga mineral	5 kg · 0,06–0,25 mm
Resina Decosol B	Componente líquido	20 L por amasada
Decosol A+B	Dos manos	1.200 g/m² total
Paviplast Epoxi Transparente	Sellado, dos manos	75 g/m² total
Pintura vial blanca	Señalización	Según proyecto
Paviseal 700	Hidrofugación	1:6 · 10 g/m²

ALCANCE DE LAS PRESTACIONES

Uso de referencia	**Parking de alto tránsito**
Granulometría de carga	**0,06–0,25 mm**
Color de la obra	**Grey 80**
Humedad antes de sellar	**Inferior al 4 %**
Transpirabilidad Decosol	**μ = 4 citado, por verificar**
Conjunto multicapa	**Ensayo específico pendiente**
Abrasión	**Solicitar informe aplicable**
Resbaladicidad	**Clase no aportada**
Fuego y adherencia	**Sin clase aquí declarada**
Oleorrepelencia	**No acreditada para el conjunto**

Dosificaciones de la obra de referencia

Cantidades de producto suministrado, sin agua de dilución. Valores de una actuación concreta, sujetos al estado real del soporte.


DOSIFICACIÓN DOCUMENTADA	
Paviseal 300	**100 g/m²**
Dilución de imprimación	**1 parte + 4 partes de agua**
Decosol, componente A	**600 g/m²**
Decosol, componente B	**600 g/m²**
Decosol A+B, dos manos	**1.200 g/m²**
Carga por amasada	**5 kg de cuarzo resinado**
Paviplast, dos manos	**75 g/m²**
Mezcla de Paviplast	**1,5 kg A + 1 kg B + 7,5 L agua**
Pintura vial blanca	**Según señalización**
Paviseal 700	**10 g/m²**
Dilución de hidrofugante	**1 parte + 6 partes de agua**

CRITERIO PARA MEDICIÓN Y COMPRA

- Revestimiento: 1.200 g/m² en dos manos según el cuadro de obra.
- Sellado: 75 g/m² para dos manos según su cuadro de productos.
- Confirmar el cómputo de cuarzo y las densidades antes del pedido.




Preparación del soporte | Desbaste mecánico

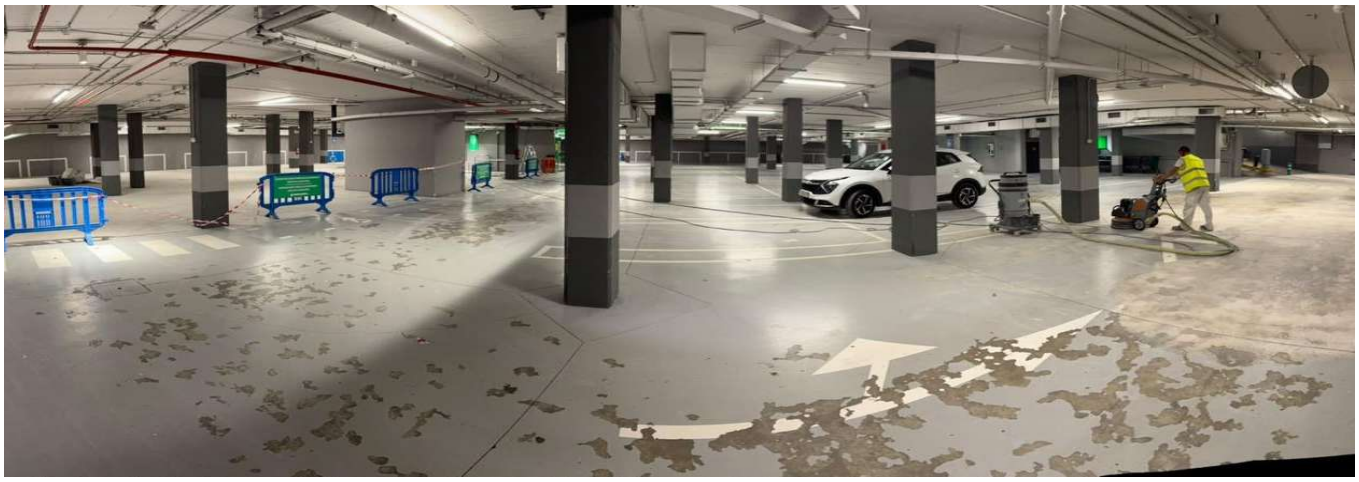


Antes de continuar se comprueba que no queda material disgregado ni película epoxi residual en ningún punto de la superficie.



Desbaste por abrasión de toda la pintura epoxi existente con maquinaria industrial y aspiración. Se retiran restos de revestimiento, polvo y partículas sueltas hasta obtener un soporte mineral firme, limpio y con textura abierta.

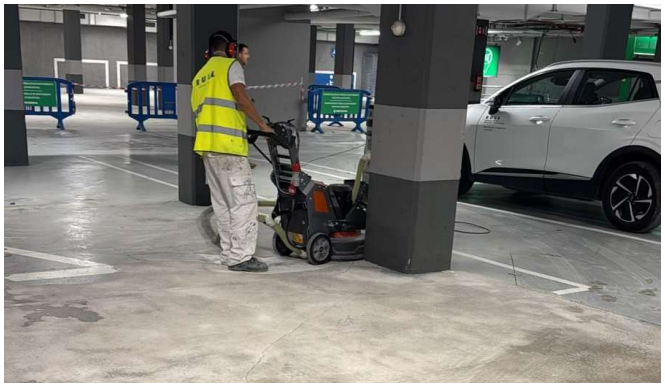

Desbaste con maquinaria industrial y aspiración.

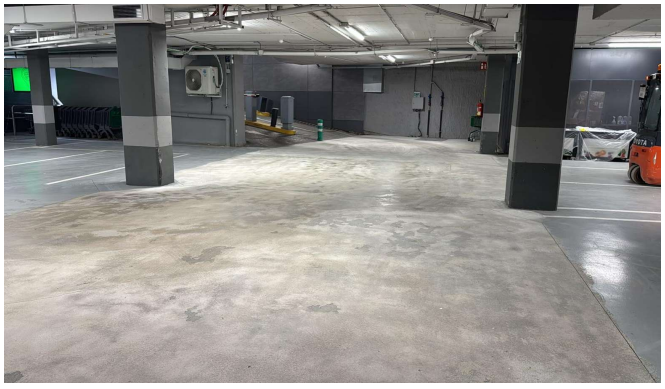

Transición del frente de trabajo. La retirada debe abarcar toda la superficie prescrita.

Imprimación del soporte

Sobre el pavimento desbastado y limpio, aplicar una mano de PAVISEAL 300 con rodillo. Extender una película uniforme, bien estirada y sin encharcamientos.

DOSIFICACIÓN Y CONDICIÓN PREVIA


Mezcla 1:4: 1 litro de PAVISEAL 300 + 4 litros de agua limpia.

Consumo: 100 g/m² de producto.

Esperar al secado completo antes de la primera mano de DECOSOL.



Aplicación uniforme con rodillo.
Ilustración IA del procedimiento.

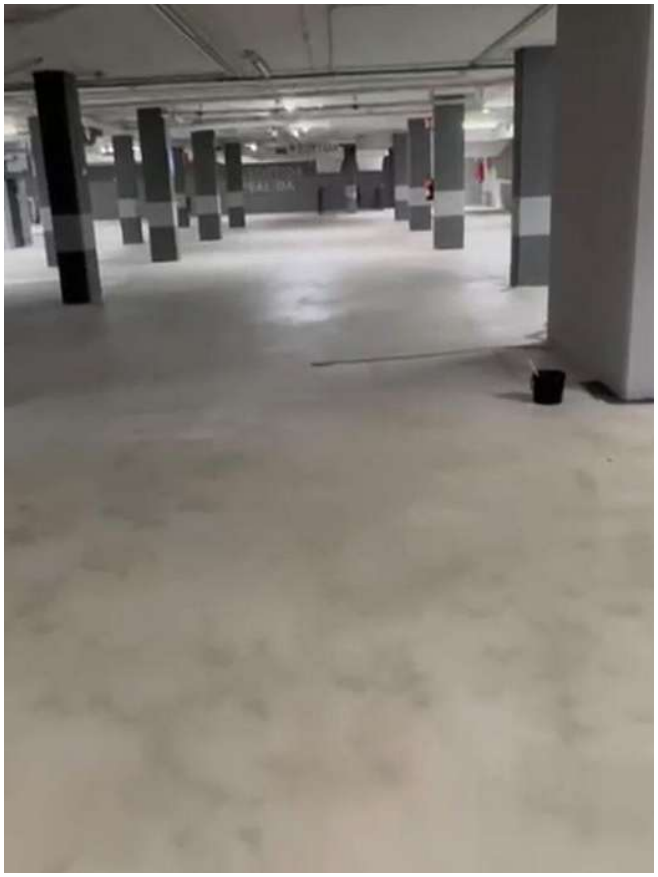

Aspecto del soporte imprimado,
antes de aplicar el revestimiento.

Aplicación del revestimiento

DECOSOL Concrete Medio 0,06–0,25 mm: formulación específica para esta actuación.
Preparar la primera y la segunda mano con idéntica dosificación.

FORMULACIÓN POR AMASADA

A: 15 kg de Decosol fino. Carga: 5 kg de cuarzo resinado 0,06–0,25 mm.

B: 20 litros de resina Decosol.

Mezclar los sólidos, añadir B y homogeneizar.

Consumo total, dos manos: A 600 + B 600 = 1.200 g/m².



Primera mano Grey 80:
aplicación con rodillo.



Límite entre la zona revestida
y el soporte imprimado.



Superficie revestida
tras la segunda mano.

Aplicación del sellado

Después de las dos manos de DECOSOL, esperar hasta que la humedad del soporte sea inferior al 4 %. Aplicar dos manos de sellado transparente: pulverizar y rodillar inmediatamente.

DOSIFICACIÓN POR MEZCLA DE SELLADO

A 1,5 kg + B 1 kg + 7,5 litros de agua limpia (300 % de A+B).

Dos manos con la misma dosificación.

Consumo: 75 g/m² de producto. Humedad previa del soporte: < 4 %.

***Repartir el sellador de forma uniforme, sin acumulaciones ni encharcamientos.**



1 · Pulverizar con sulfatadora.



2 · Rodillar inmediatamente.

Señalización horizontal e hidrofugación final


Al día siguiente del sellado, cuando el soporte permita trabajar, realizar la señalización con pintura vial blanca Pavistamp: plazas, flechas, líneas de circulación y pasos de peatones.

HIDROFUGACIÓN FINAL · PAVISEAL 700


Tras secar la señalización, aplicar una mano con sulfatadora y rodillo.

Mezcla 1:6: 1 litro de PAVISEAL 700 + 6 litros de agua limpia.

Consumo: 10 g/m². Evitar acumulaciones y encharcamientos.

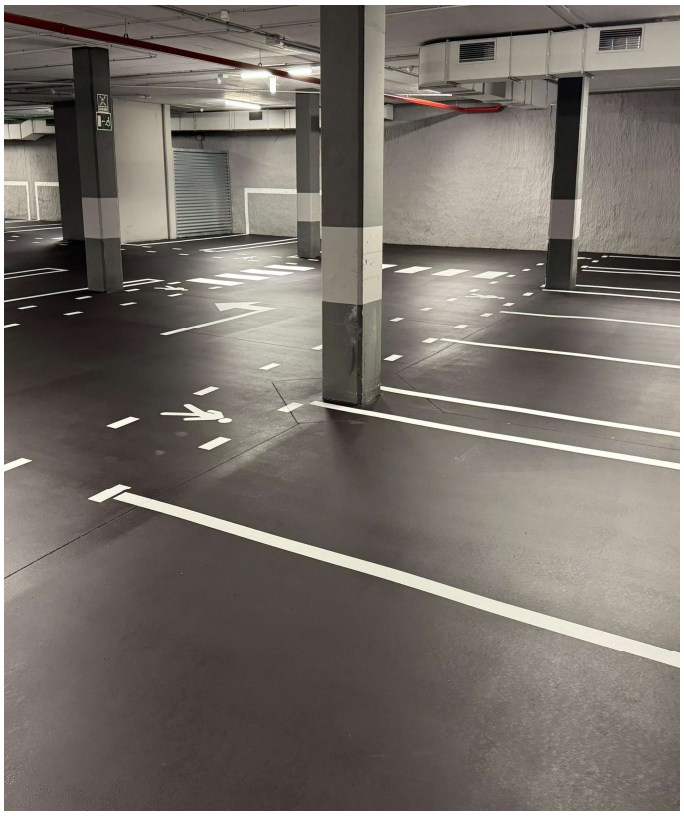

Señalización blanca: Delimitación de las plazas.

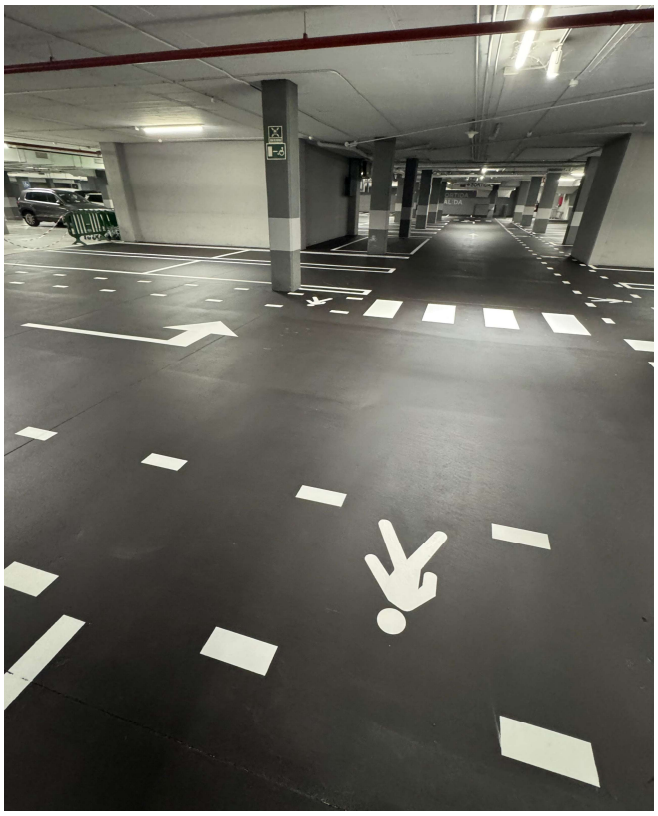

Obra terminada: circulación y paso de peatones.

La hidrofugación reduce la absorción superficial de agua y facilita el mantenimiento del pavimento.



Pavistamp®
Fabricamos tus sueños

05 - II

DECOSOL · APLICACIÓN TEXTURIZADA

Rampa exterior

B · RAMPA EXTERIOR

Rampa de acceso al parking

Hormigón impreso rehabilitado con DECOSOL Grey 80.
Aplicación a rodillo de pelo largo y sellado con Paviseal 300 1:5. Sin Paviplast Epoxi ni Paviseal 700.

Aplicación específica de la rampa

01 · SOPORTE

- Hormigón impreso existente.
- Limpieza exhaustiva y desbaste superficial.
- Eliminar resinas antiguas, suciedad y contaminantes.
- Obtener un soporte firme y limpio.



Limpieza del soporte

02 · IMPRIMACIÓN

- Una mano de PAVISEAL 300 a rodillo.
- Dilución 1:5: 1 L de producto + 5 L de agua.
- Consumo: 100 g/m² de producto.
- Extender bien, sin encharcamientos. Dejar secar.



PAVISEAL 300 a rodillo

03 · DECOSOL GREY 80

- Dos manos sobre la imprimación seca, con rodillo de pelo largo.
- Por amasada: 15 kg de DECOSOL fino + 5 kg de cuarzo resinado 0,06–0,25 mm + 20 L de B.
- Misma dosificación en ambas manos.
- Total A+B: 1.200 g/m² (600 g A + 600 g B).



Detalle del acabado texturizado

04 · SELLADO FINAL

- Tras secar DECOSOL, aplicar dos manos de PAVISEAL 300.
- Dilución 1:5, a rodillo, bien estiradas y sin encharcamientos.
- Consumo: 100 g/m² de producto, total de las dos manos.
- Sin PAVIPLAST EPOXI TRANSPARENTE ni PAVISEAL 700.



Aspecto final de la rampa

Consumos y alcance de la clase C3

Fase / producto	Consumo de producto	Condición de aplicación
Imprimación	PAVISEAL 300: 100 g/m²	**1 mano · dilución 1:5**
DECOSOL A	600 g/m²	**Total de las dos manos**
DECOSOL B	600 g/m²	**Total de las dos manos**
DECOSOL A+B	1.200 g/m²	**2 manos · rodillo de pelo largo**
Sellado	PAVISEAL 300: 100 g/m²	**Total 2 manos · dilución 1:5**
Total indicado	1.400 g/m²	**Sin agua de dilución**
PAVIPLAST EPOXI	No se aplica	**Excluido de esta rampa**
PAVISEAL 700	No se aplica	**Excluido de esta rampa**
Señalización	Pintura vial blanca	**Resultado documentado**

C3: referencia del anexo y verificación pendiente

El anexo cita C3 certificado por Applus para «DECOSOL grueso», pero prescribe DECOSOL Medio 0,06–0,25 mm. Confirmar el informe, la variante ensayada y el acabado sellado antes de atribuir C3 a esta solución.

La fotografía muestra el acabado texturizado, pero no sustituye el ensayo de resbaladicidad. El consumo de cuarzo debe aclararse antes de la compra, sin duplicar el total A+B indicado.



Pavistamp®
Fabricamos tus sueños

06

DATOS TÉCNICOS

Especificaciones y fuentes

Productos, parámetros y documentación para cerrar una prescripción verificable.

Imprimación y revestimiento

Paviseal 300

Resina acrílica de imprimación, sellado y refuerzo

- Base acuosa para proteger hormigón y mortero.
- Acabado transparente y satinado.
- Uso en interiores y exteriores.
- Aplicación con rodillo o airless.



Parking: imprimación 1:4, 100 g/m².

Rampa: imprimación y sellado 1:5.

Web del producto

Escanea el QR o pulsa el enlace.

pavistamp.com

Decosol Concrete A+B

Revestimiento cementoso para renovación de superficies

- Ligantes hidráulicos, micronizados, resinas y pigmentos minerales.
- Base agua, impermeable y transpirable según ficha de producto.
- Para renovar pavimentos y revestimientos.



Obra: Medio, Grey 80, dos manos.

Carga 0,06–0,25 mm. Total A+B: 1.200 g/m².

Web del producto

Escanea el QR o pulsa el enlace.

pavistamp.com

Sellado y señalización

Paviplast Epoxi Transparente

Recubrimiento epoxi al agua de dos componentes

- Resinas epoxi y amina en un acabado transparente.
- Protección de pavimentos interiores con tráfico intenso.
- Resistencia mecánica, química y a los solventes.



Parking: dos manos, 75 g/m² en total.

A 1,5 kg + B 1 kg + 7,5 L de agua. Humedad < 4 %.

Web del producto

Escanea el QR o pulsa el enlace.

pavistamp.com

Pintura vial blanca Pavistamp

Señalización horizontal de plazas y circulación

- La gama PAVI-TRAFIC ofrece secado rápido y resistencia a la abrasión.
- Fácil aplicación con equipos de señalización.
- Admite la incorporación de árido de sílice.

Referencia web: PAVI-TRAFIC. Confirmar que corresponde al producto suministrado y su compatibilidad con el sellado.

Web del producto

Escanea el QR o pulsa el enlace.

pavistamp.com

Protección final y componentes

Paviseal 700

Hidro-oleofugante en base acuosa

- Silano-siloxano fluorado para materiales de construcción.
- Repele agua y aceites sin modificar el color existente.
- Transpirable, con buena penetración.
- Ayuda a prevenir manchas y eflorescencias.



Obra de parking: 1:6, 10 g/m², tras secar la señalización. La ficha general indica 1:7–14: validar la receta específica.

Web del producto

Escanea el QR o pulsa el enlace.

pavistamp.com

Componentes de la amasada DECOSOL para Rampas

FORMULACIÓN DOCUMENTADA PARA ESTA OBRA

- Decosol fino (A): 15 kg.
- Cuarzo resinado: 5 kg, granulometría 0,06–0,25 mm.
- Resina Decosol (B): 20 litros.
- Mezclar los sólidos, añadir B y homogeneizar.



Las características descritas corresponden a cada producto, no a una certificación del conjunto multicapa. Confirmar la referencia comercial de los componentes y aplicar la prescripción específica aprobada.

Web del producto

Escanea el QR o pulsa el enlace.

pavistamp.com

Pavistamp®

Fabricamos tus sueños



07

DOCUMENTACIÓN DE PROYECTO

Validación y recepción


Documentos necesarios para confirmar prestaciones, compatibilidad y condiciones de ejecución.

Recepción y conservación del parking

Recepción y puesta en uso

Criterios de control propuestos para el proyecto

- Comprobar uniformidad y ausencia de acumulaciones.
- Verificar señalización y tratamiento final.
- Registrar secado, humedad y productos utilizados.
- La documentación no fija un plazo general de reapertura al tráfico.

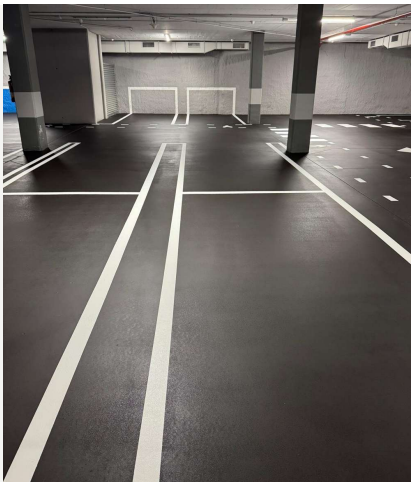

Solución de parking

Referencia técnica fechada el 16/10/2026

- Paviseal 300 con secado completo.
- Decosol Medio con carga 0,06–0,25 mm.
- Dos manos de Paviplast Epoxi Transparente.
- Pintura vial antes de Paviseal 700.
- Aplicar las dosificaciones de esta solución.

Manual general de Decosol

Contexto de uso, sin mezclar recetas

- Describe imprimación en efecto humectado.
- Mezcla una parte de polvo y una de Decosol CB.
- Indica dos o tres pasadas según color.
- Describe endurecimiento de 12–24 h y Paviseal 300 final.
- No trasladar estas indicaciones al parking sin validación.

Conservación del pavimento

Criterios a acordar con el fabricante

- Establecer una rutina de limpieza compatible con el acabado.
- Retirar suciedad y derrames sin dañar la superficie.
- Revisar zonas de giro, rodadura y pasos peatonales.
- Registrar desgastes, manchas o pérdidas de adherencia.

Intervenciones posteriores

Recomendaciones de gestión para el proyecto

- Investigar la causa antes de reparar defectos.
- Validar los productos de limpieza y reparación.
- Renovar señalización y protección según estado real.
- No fijar garantías ni frecuencias sin respaldo documental.

Prestaciones y documentos a confirmar

Esta página no constituye una Declaración de Prestaciones del fabricante.

1 **Producto: Decosol Concrete Medio 0,06–0,25 mm Grey 80.**

2 **Sistema: Paviseal 300, Decosol, Paviplast Epoxi Transparente, pintura vial y Paviseal 700.**

3 **Uso previsto: rehabilitación de aparcamientos de alto tránsito sobre soporte compatible.**

4 **Fabricante: CIA Española de Hormigones Estampados, S.L. Consultar documentación vigente.**

5 **DoP y marcado: solicitar los documentos aplicables a cada producto.**

6 **Control: registrar soporte, mezclas, consumos, humedad y aceptación de cada fase.**

Documento / parámetro	Situación en las fuentes
Fichas técnicas vigentes	**Solicitar para todos los productos**
Ensayos de abrasión	**Identificar variante e informe**
μ = 4 del revestimiento	**Contrastar ensayo original**
Vapor del conjunto sellado	**No extrapolar el valor de Decosol**
Clase de deslizamiento	**Definir y acreditar según uso**
Adherencia y reacción al fuego	**No declaradas aquí**
Resistencia química / aceites	**Sin acreditación del conjunto**
Curado y apertura al tráfico	**Confirmación técnica necesaria**

Las normas y clasificaciones de otros sistemas no se trasladan a esta solución.

Antes de licitar: confirmar dosificación y cómputo del cuarzo, tiempos entre capas, aptitud al tráfico y prestaciones del conjunto sellado.



09

CONDICIONES GENERALES DE SUMINISTRO

Condiciones Generales de Suministro

Condiciones generales de suministro

OBJETO Y ÁMBITO DE APLICACIÓN

1. Objeto y Ámbito de Aplicación. Estas condiciones generales de venta se aplican a todas las ventas de productos realizadas por CIA Española de Hormigones Estampados, S.L. y sus empresas asociadas, a menos que se acuerde por escrito un contrato específico antes del pedido. Al hacer un pedido, el cliente acepta estas condiciones sin reservas, que prevalecen sobre cualquier otro documento del comprador, incluidas sus propias condiciones de compra, a menos que CIA Española de Hormigones Estampados, S.L. o cualquiera de sus empresas asociadas acepte lo contrario por escrito. Estas condiciones no son también aplicables a consumidores finales, ya que los productos están destinados para uso comercial o particular a través de su venta On-line. Tanto documentos como catálogos y folletos son solo informativos y no tienen valor contractual. Este contrato se rige por la legislación española. La falta de aplicación de alguna cláusula en un momento no implica su renuncia futura.

2. Pedidos. Un pedido se considera definitivo solo cuando es aceptado y confirmado por CIA Española de Hormigones Estampados, S.L. o cualquiera de sus empresas asociadas. Las cantidades solicitadas deben cumplir con el embalaje estándar especificado en nuestros catálogos. Los pedidos son irrevocables por parte del cliente, salvo que CIA Española de Hormigones Estampados, S.L. o cualquiera de sus empresas asociadas acepte una modificación por escrito. Cualquier modificación aceptada puede afectar los plazos de entrega acordados inicialmente.

3. Precio de Venta. Los productos se facturan según las tarifas vigentes en la fecha del pedido. Cualquier cambio en las tarifas se aplicará automáticamente en la fecha especificada en la nueva tarifa y publicada en el sitio www.pavistamp.com. Los precios indicados por cantidad pueden variar si el pedido es para una cantidad menor. Todos los precios son netos, sin incluir impuestos, y se entienden con el embalaje estándar incluido.

4. Entregas. Los plazos de entrega son orientativos y dependen de factores como el suministro, la disponibilidad de transportistas y el orden de los pedidos. El vendedor puede hacer entregas parciales o completas. Los retrasos en la entrega no implican penalizaciones, compensaciones ni la anulación del pedido. Nuestra empresa puede proporcionar una fecha aproximada de entrega, la cual puede variar para pedidos de productos de alta rotación recibidos antes de las 12:00 hrs. de 72 a 96 horas en pedidos de material diverso, pendientes de producción o de baja rotación o incluso de 24 - 48 Hrs. para pedidos de producto de alta rotación y en stock. Para pedidos de producto personalizado, Baleares, Canarias y Exportación, consultar periodos de entrega y disponibilidad. Los tiempos se tienen en cuenta en días laborales. En ciertos casos extremos, avisaremos particularmente de demoras superiores a estos periodos o de más de 15 días. El comprador debe verificar las cantidades en el momento de la entrega y notificar cualquier reclamación por correo certificado dentro de las 48 horas siguientes a la recepción.

5. Transporte y Reclamaciones. Nuestras mercancías se entregan "franco fábrica" y viajan a riesgo del destinatario (EXW desde nuestras instalaciones en L'Aldea o Tortosa, Tarragona, España). El riesgo se transfiere al comprador cuando los productos se entregan al transportista. El cliente debe examinar el pedido al recibirlo y, en caso de discrepancias, hacer las reservas necesarias con el transportista y notificarlo a CIA Española de Hormigones Estampados, S.L. dentro de los 3 días siguientes. Si no se presentan reclamaciones en este plazo, el pedido se considerará aceptado. La responsabilidad de CIA Española de Hormigones Estampados, S.L. por incidentes durante el transporte queda excluida, incluso si el transportista fue elegido por nosotros. Si se confirma una disconformidad después de una inspección, el cliente solo puede solicitar la sustitución de los productos no conformes o la entrega de los faltantes. Las reclamaciones no eximen al cliente del pago de las mercancías. El cliente no puede devolver mercancías sin el acuerdo previo por escrito de nuestra empresa. En caso de devolución aceptada, se aplicará un descuento del 10% sobre el precio de los productos devueltos y los portes correrán a cargo del cliente.

Las reclamaciones por defectos de calidad deben notificarse por correo certificado dentro de los 10 días desde que se detectan. Nuestra responsabilidad se limita al valor real del producto suministrado. No se aceptan reclamaciones pasados los 28 días desde la aplicación del producto en obra. Los usuarios deben seguir las recomendaciones de uso para asumir la responsabilidad total de su aplicación, pudiéndose descargar los manuales de uso, prescripción o fichas técnicas desde nuestro sitio web www.pavistamp.com o solicitarlo directamente a la empresa.

6. Formas de Pago. Todas nuestras facturas se pagarán a 30 días, figurando la fecha de vencimiento en la factura. Cualquier cantidad impagada al vencimiento, dará lugar al pago por parte del cliente de una penalización por retraso equivalente al tipo de refinanciación más reciente del BCE (Banco Central Europeo) incrementado en 10 puntos (artículo 7.1. de la Ley 3/2004, de 29 de diciembre por la que se establecen medidas de lucha contra la morosidad en las operaciones comerciales). Se aplicará igualmente una indemnización global de cobro de 30 euros (artículo 8 de la citada Ley). Estas penalizaciones se devengarán automáticamente y se podrán exigir tras el envío de un requerimiento.

Condiciones generales de suministro

OBJETO Y ÁMBITO DE APLICACIÓN

En caso de retraso en el pago, todas las sumas restantes debidas serán inmediatamente exigibles, independientemente del modo de pago previsto, reservándonos la facultad de suspender o anular los pedidos y entregas en curso, sin perjuicio de cualquier otro recurso. Si nuestra sociedad tiene motivos para temer dificultades en el pago por parte del cliente en la fecha del pedido o posteriormente al mismo, o incluso si el cliente no presenta las mismas garantías que en la fecha de aceptación del pedido, nuestra sociedad podrá supeditar la aceptación del pedido o la continuación de su ejecución a un pago al contado o a la presentación, por parte del cliente, de garantía suficiente a favor de nuestra sociedad.

7. Reserva de Dominio. Hasta que se realice el pago completo, el vendedor retiene la propiedad de los productos suministrados. Si el cliente revende los productos, mantenemos el derecho a cobrar el importe de la venta. En caso de impago, tenemos derecho a recuperar los productos donde se encuentren, bajo la supervisión del cliente, para compensar la deuda creada, siempre y cuando el material se encuentre en buen estado, bajo las condiciones de almacenaje correctas y sin vencimiento de sus caducidades, siendo estas causas valorables para hacer los recálculos de costes actualizados.

8. Garantías. Nuestra garantía se limita a la conformidad con las especificaciones mencionadas en la aceptación del pedido. No nos hacemos responsables de los resultados obtenidos por el uso de nuestros productos ni de accidentes que puedan ocurrir tras su empleo. Si se reconoce un defecto, nuestra responsabilidad se limita a sustituir la mercancía. No se aceptan reclamaciones sobre productos que hayan sido modificados por el comprador.

9. Fuerza Mayor. El vendedor puede suspender las entregas o resolver la venta en caso de fuerza mayor, como incendios, inundaciones, guerras, epidemias, huelgas, o cualquier evento que afecte la producción o el transporte. Estas circunstancias nos eximen de cualquier obligación de entrega y suspenden el contrato sin indemnización.

10. Jurisdicción. Para cualquier incidencia relacionada con estas condiciones, las partes se someten a los juzgados y tribunales de Tortosa en Tarragona, España.

11. Validez de Condiciones. Estas condiciones de venta sustituyen a las anteriores y estarán vigentes hasta cualquier cambio, que será anunciado previamente o publicado en nuestro sitio web: www.pavistamp.com. Esta información y condiciones nos ayudarán a disponer de una mejora de escenarios y poderle ofrecer un correcto servicio sobre la producción de nuestros productos y su mejora. Estas condiciones generales se basan en nuestra experiencia, el cumplimiento de las normativas y Leyes locales, nacionales y de la UE. Ante cualquier incidencia, reclamación o duda, póngase en contacto con nosotros a través de su comercial o en el correo: pavistamp@pavistamp.com. Por favor, lea estos términos para comprender cómo trabajamos, cuáles son nuestras condiciones y establecer una forma correcta de trabajo adaptada a su organización



Nuestras delegaciones

ESPAÑA

- Tarragona / Cataluña
- Aragón
- Asturias
- Barcelona
- Ibiza
- Málaga
- Madrid
- Sevilla
- Murcia
- Valencia

INTERNACIONAL

- Miami (EE. UU.)
- Francia
- México
- Polonia
- Portugal
- Israel
- Países del Adriático
- Canadá
- Benelux
- Escandinavia

Delegaciones y Capacitación 10

Formación y capacitación técnica sobre productos y sistemas para clientes externos tales como distribuidores, aplicadores, comerciales y prescriptores.

- Reuniones sectoriales
- Jornadas técnicas y ferias locales
- Formaciones particulares
- Videoconferencias
- Asesoramiento en obra
- Detalles técnicos y soluciones online

Accede a nuestra web o Redes Sociales

Consulta los contactos de las delegaciones y solicita información sobre formación.



ESCANEA EL QR

Pertenecientes a

AEPC
ASOCIACIÓN ESPAÑOLA DE PAVIMENTOS CONTINUOS

Pavistamp®

Fabricamos tus sueños

Factory | Production Plant
Pol. Ind. Cataluña Sud, 14-1
43500. Tortosa.
(Tarragona) España | Spain

Fábrica Pintura | Paints Plant
Pol. Industrial Catalunya Sud
C/Alt Camp, Nau 44 43500 Tortosa
(Tarragona) España | Spain

Showroom | Training Center
Pol. Ind. Mas Roig, 3. Parc. 50.
Ctra. L'Aldea - Tortosa 235, Km. 43896.
L'Aldea. (Tarragona) España | Spain